

# Spielplatz In den Frenzen in Frei-Weinheim



Grundriss M1:100



## Legende

- Bäume
- Heimische Gehölzpflanzungen
- Strauch-Weiden
- Bambus in Strauchweiden
- Stauden und Bodendecker
- extensive Wiesenflächen
- Spielrasen
- Patchwork-Pflaster
- Rennstrecke aus Asphalt, farbig
- Schotterrasen, Bankett
- Holzhäcksel oder Sandspielfläche
- Lehm- und Matschmulde
- Patchwork-Mauern
- Spielgeräte
- Holzstäme und Findlinge
- Mülleimer
- Zaun

Schnitt A-A' M1:100 / 1:50

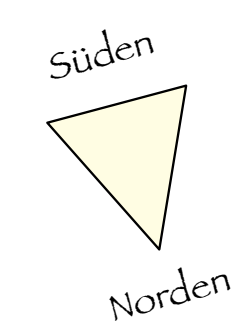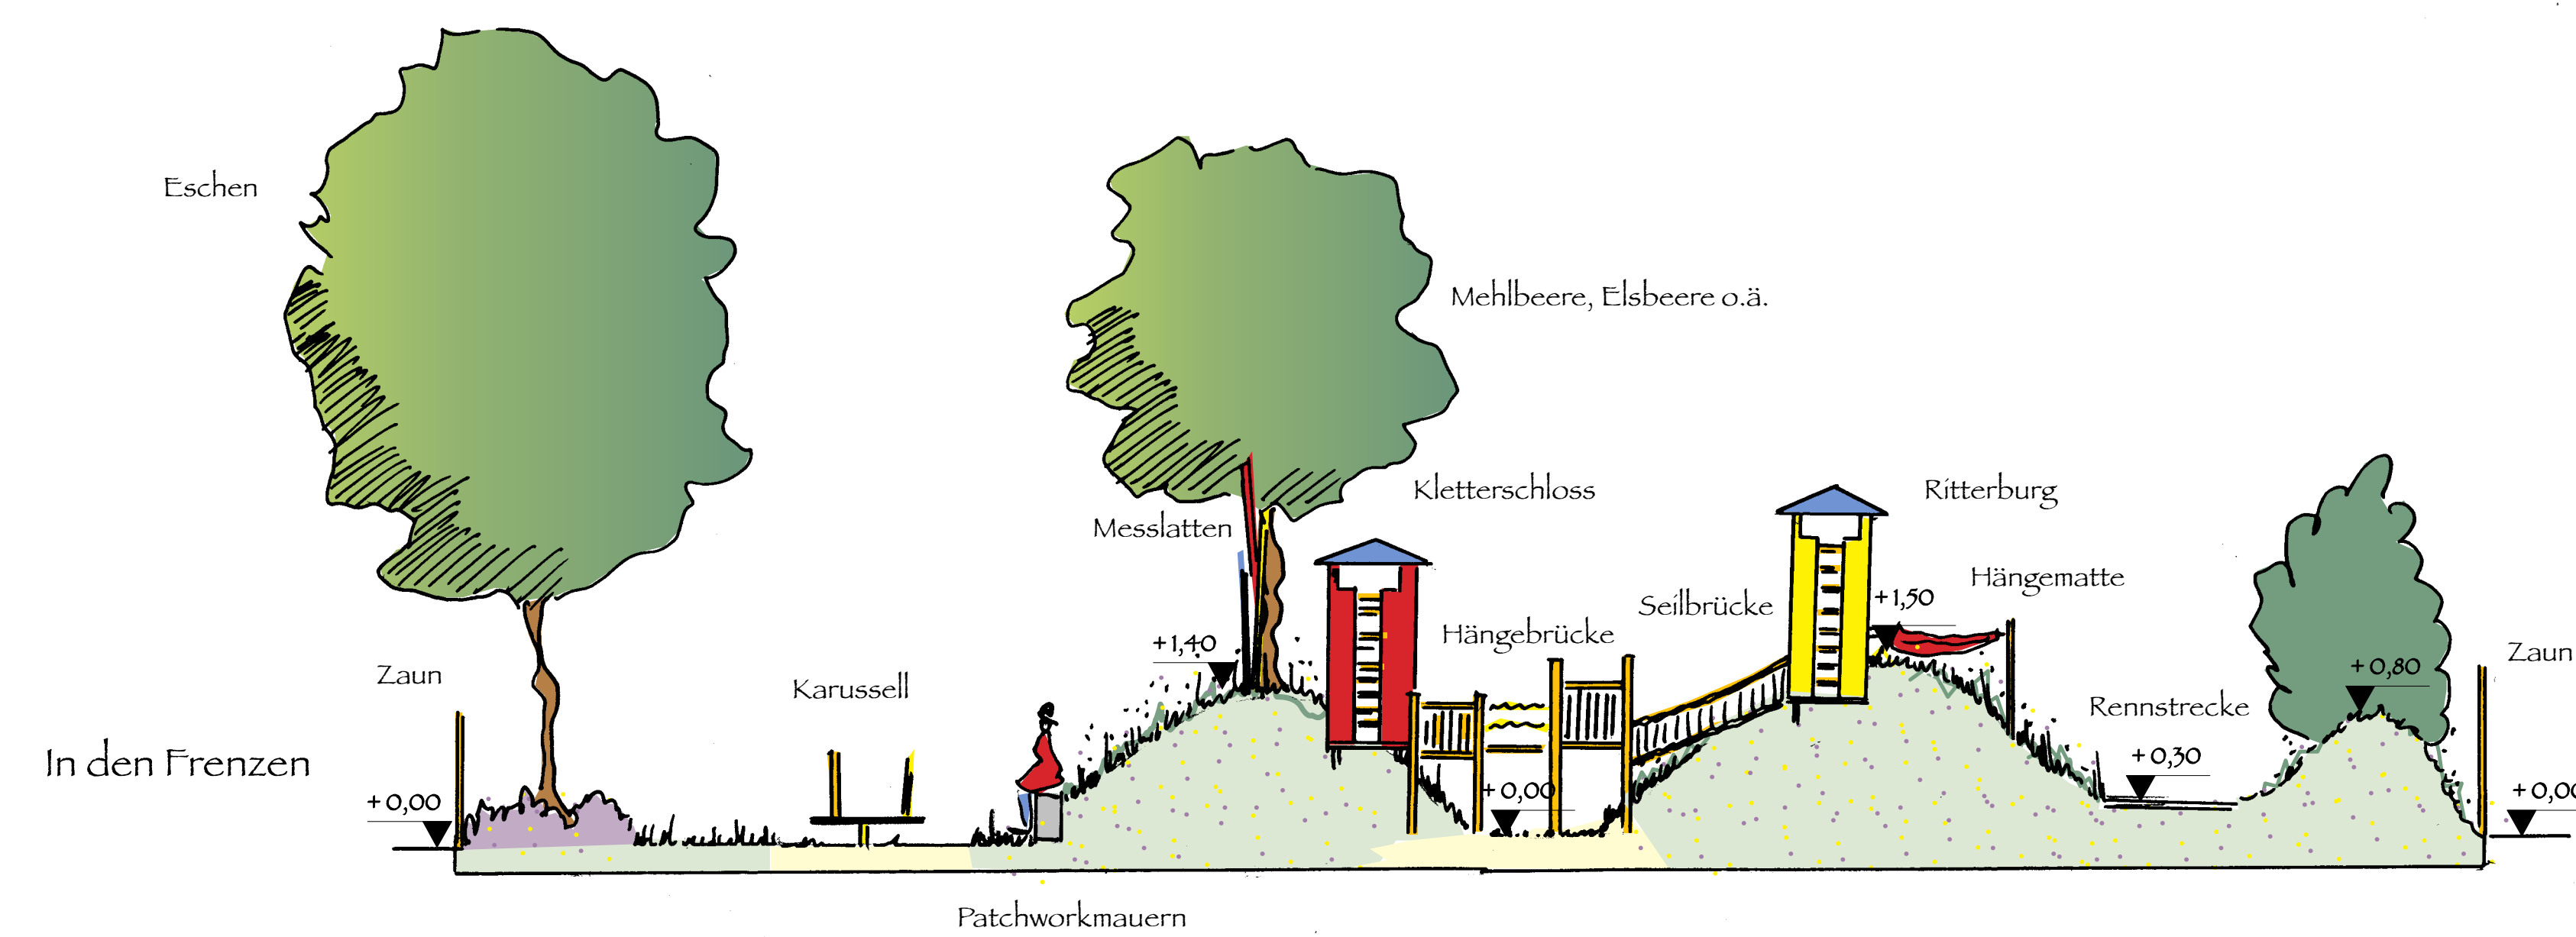

Stadt Ingelheim am Rhein  
Frei-Weinheim

Spielplatz In den Frenzen  
Entwurf  
M1:100

**LUB** Landschaftsarchitektur Ulrike Blanke-Peters  
Dipl.-Ing., Prof. Landschaftsarchitektin AEB BGLA  
Im Bismarck 38 - 55411 Bingen am Rhein - Tel. 06721 99808

bearbeitet im April 2015, Stand 29.04.15  
im Auftrag der Stadt Ingelheim am Rhein

