
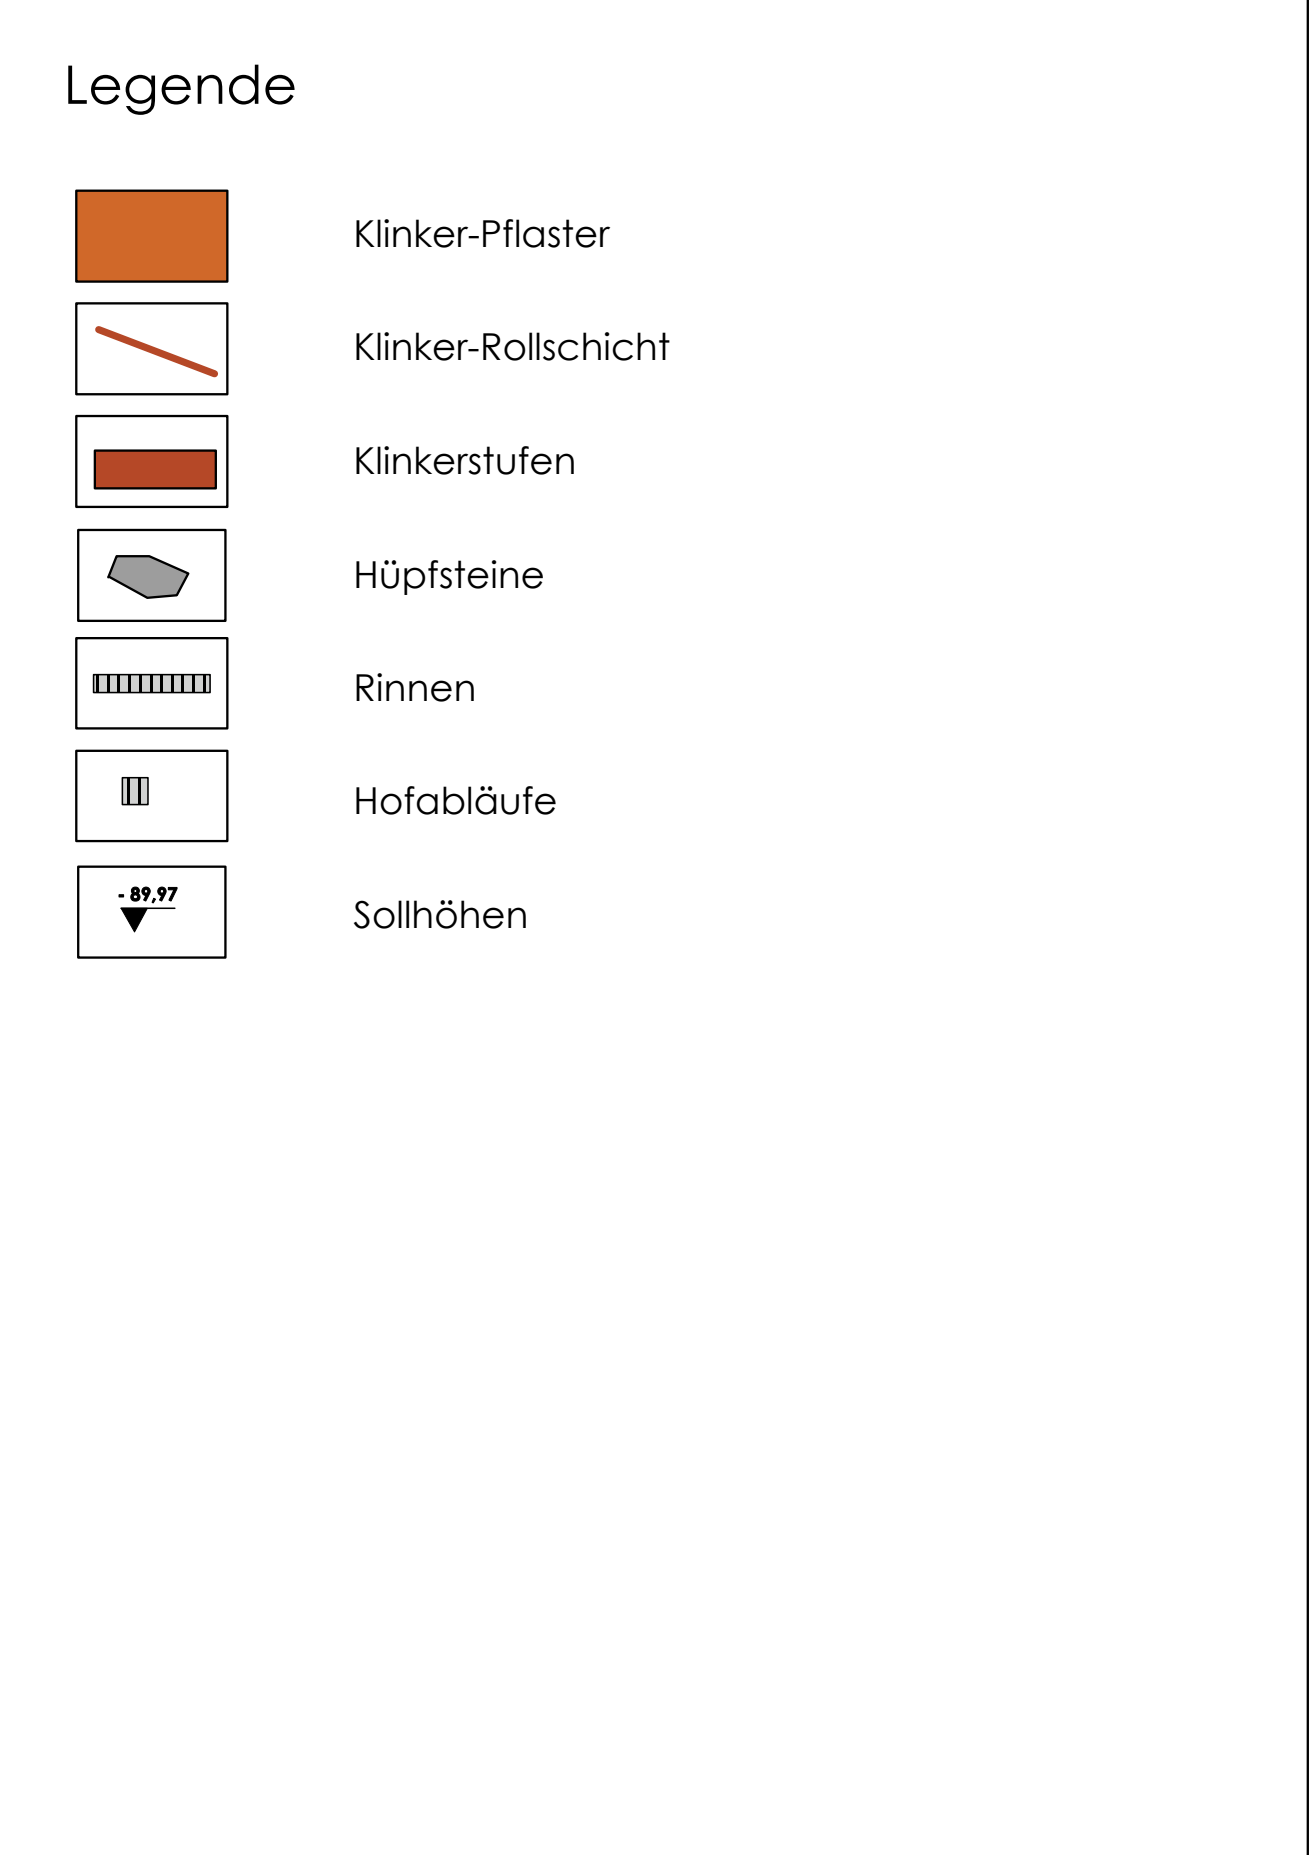


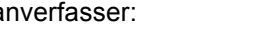

Ausführungsplanung

Kindertagesstätte Dürer Straße Freianlagen

Ausnahme:	Projektnr.:	13-04
	Plannr.:	5.1

Planbezeichnung: Ausführungspläne	Maßstab:		1 : 100
	Datum:	Name:	
Planverfasser:  Landschaftsarchitektur ULRIKE BLANK-PETERS Dipl. Ing. Landschaftsarchitektin BDIA	bearbeitet:	Dez. 2013	Blä
	gezeichnet:	Dez. 2013	Blä
	geprüft:		

