


# Detail Großer Pilz, M 1 : 10

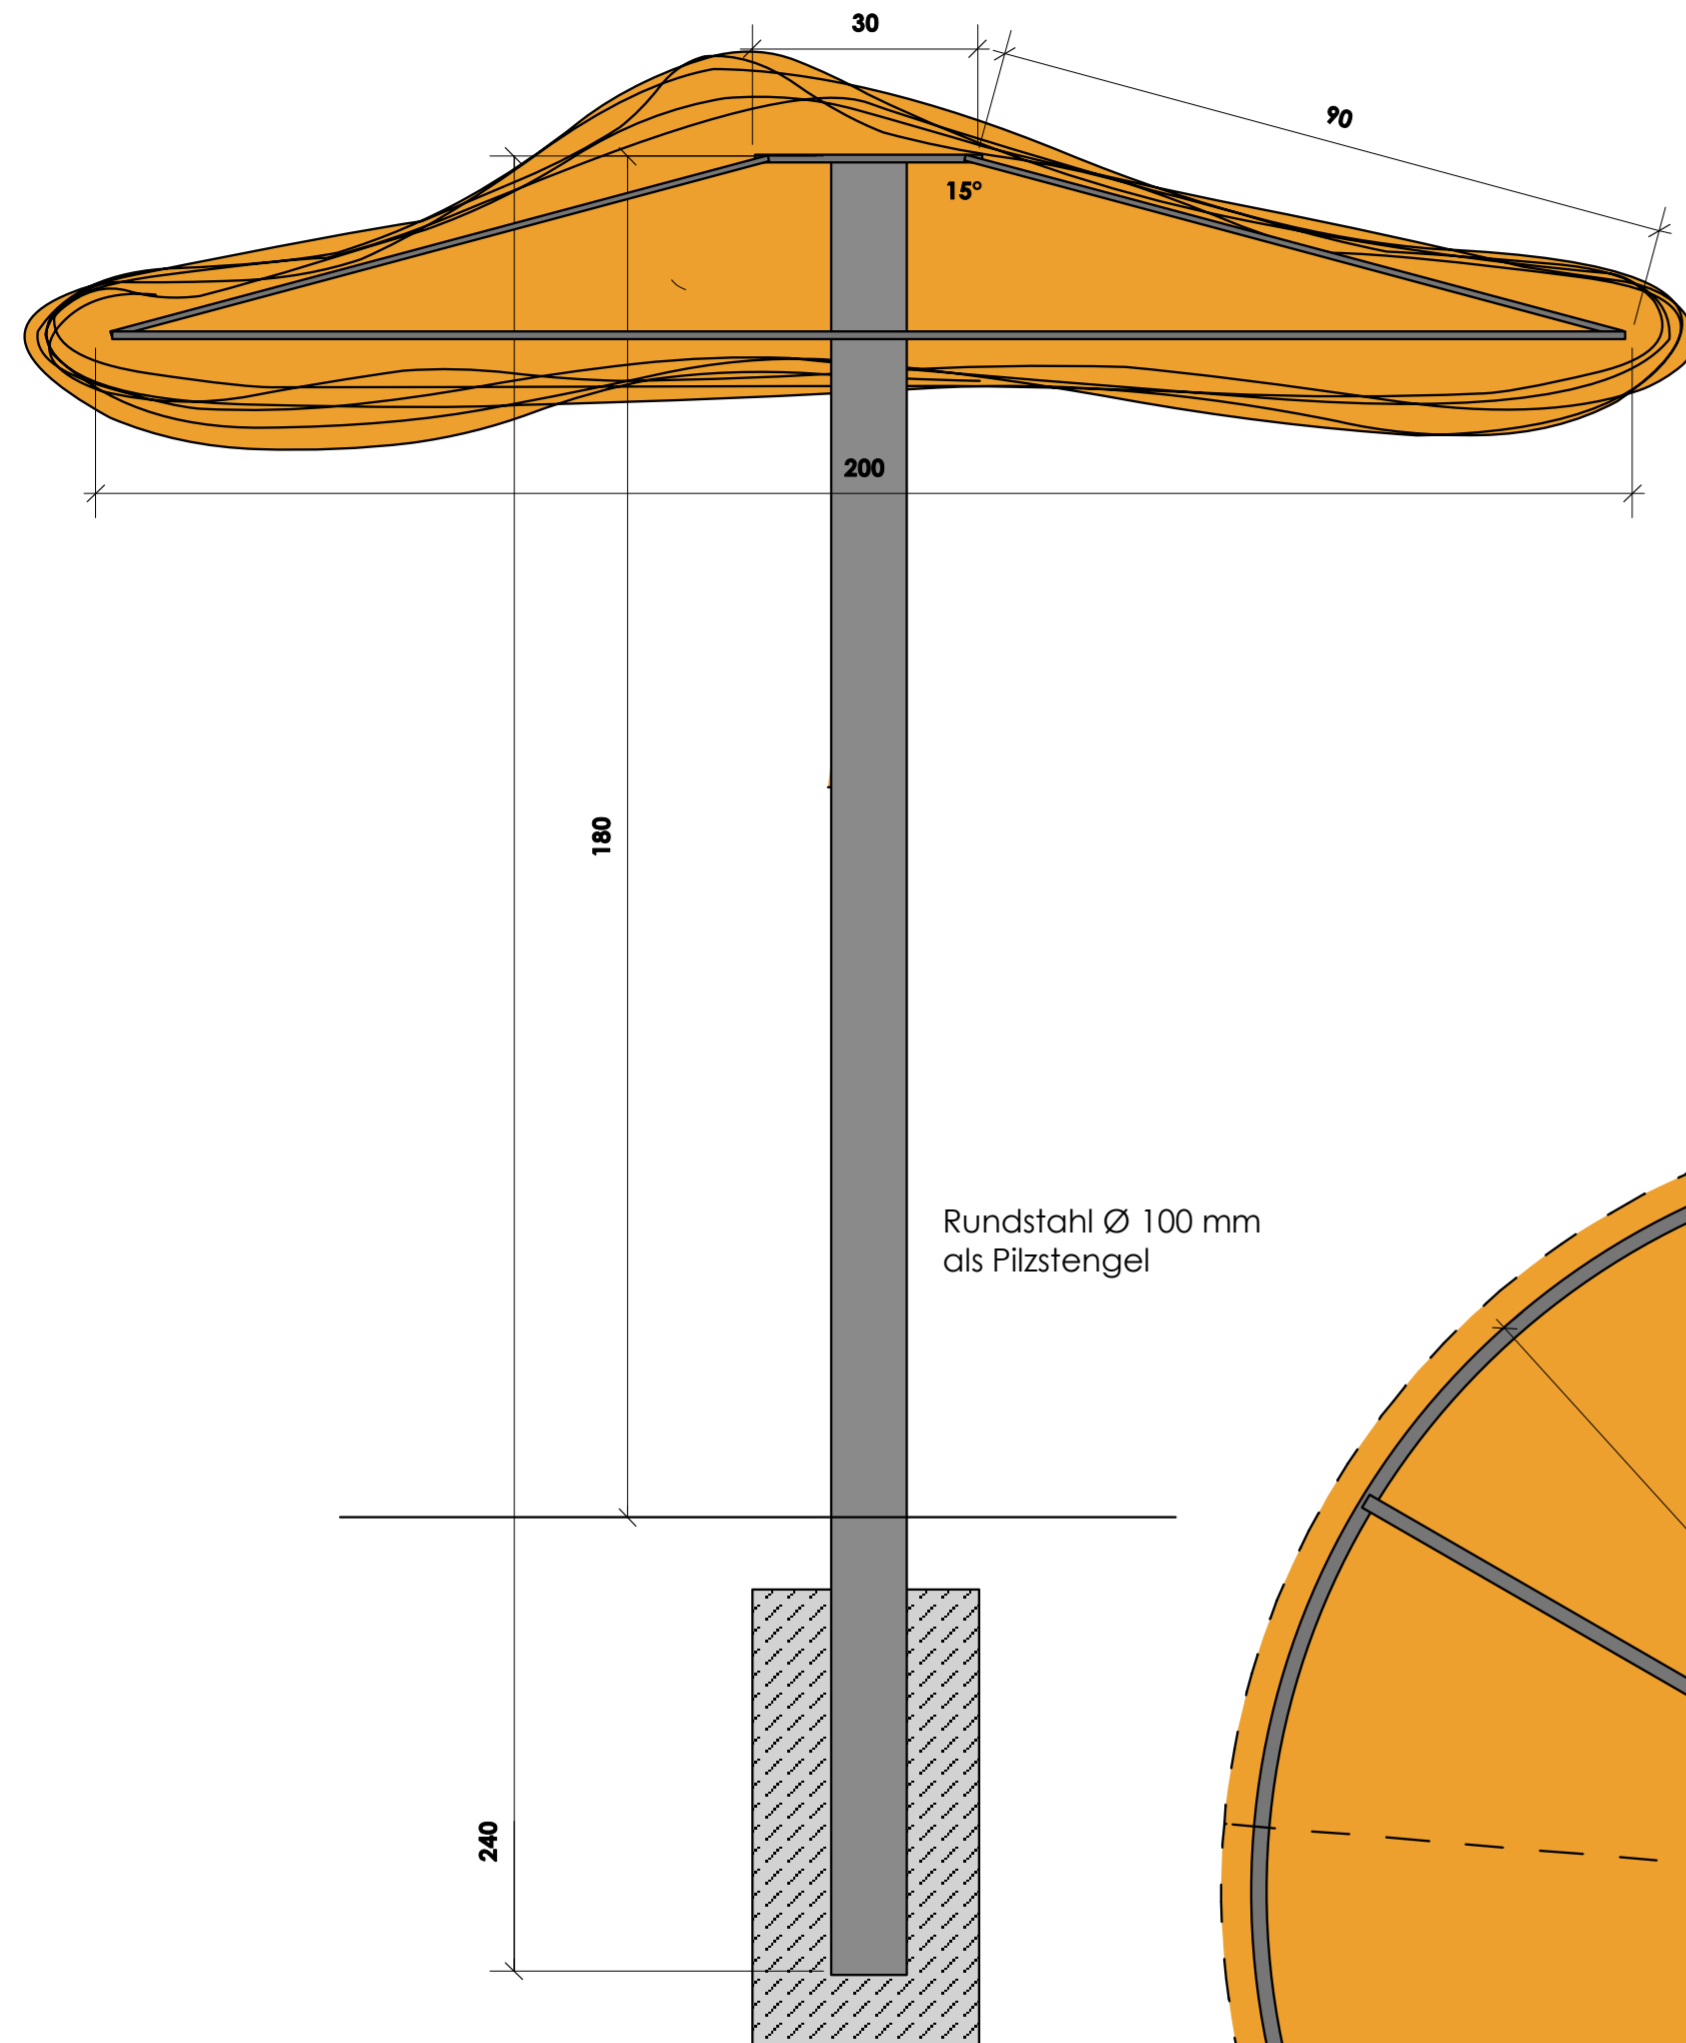

Unterkonstruktion aus Stahl-Flacheisen mit Hasendraht umwickelt in 5 - 10 Lagen als Pilzkopf, Hasendraht lackiert in Ral-Farben

Rundstahl Ø 100 mm als Pilzstengel

Hasendraht

Flacheisen 40 x 900 x 4 mm

Stahlplatte, D = 30 cm, 6 mm stark

Index	Änderungen	Datum	Name

## Ausführungsplanung

Projekt

**Kindertagesstätte Dürer Straße  
Freianlagen**



Bauherr

**Gemeinnützige Wohnungsbaugesellschaft mbH  
Bad Kreuznach**  
Salinenstraße 78  
55543 Bad Kreuznach

Maßnahme:

**Ausstattung**

Planbezeichnung:

Großer Pilz

Planverfasser:

**LA** Landschaftsarchitektur  
**ULRIKE BLANK-PETERS**  
Dipl. Ing. Landschaftsarchitektin BDLA

Projektnr.: 13-04

Plannr.: 5.7

Maßstab: 1 : 10

Datum: Name:

bearbeitet: 05.11.2014 Bla

gezeichnet: 05.11.2014 Bla

geprüft: