


Pflanzplan, Spielgeräte und sonstige Einbauten

Fusswegeverbindung zur Straße "An den Wiesen"

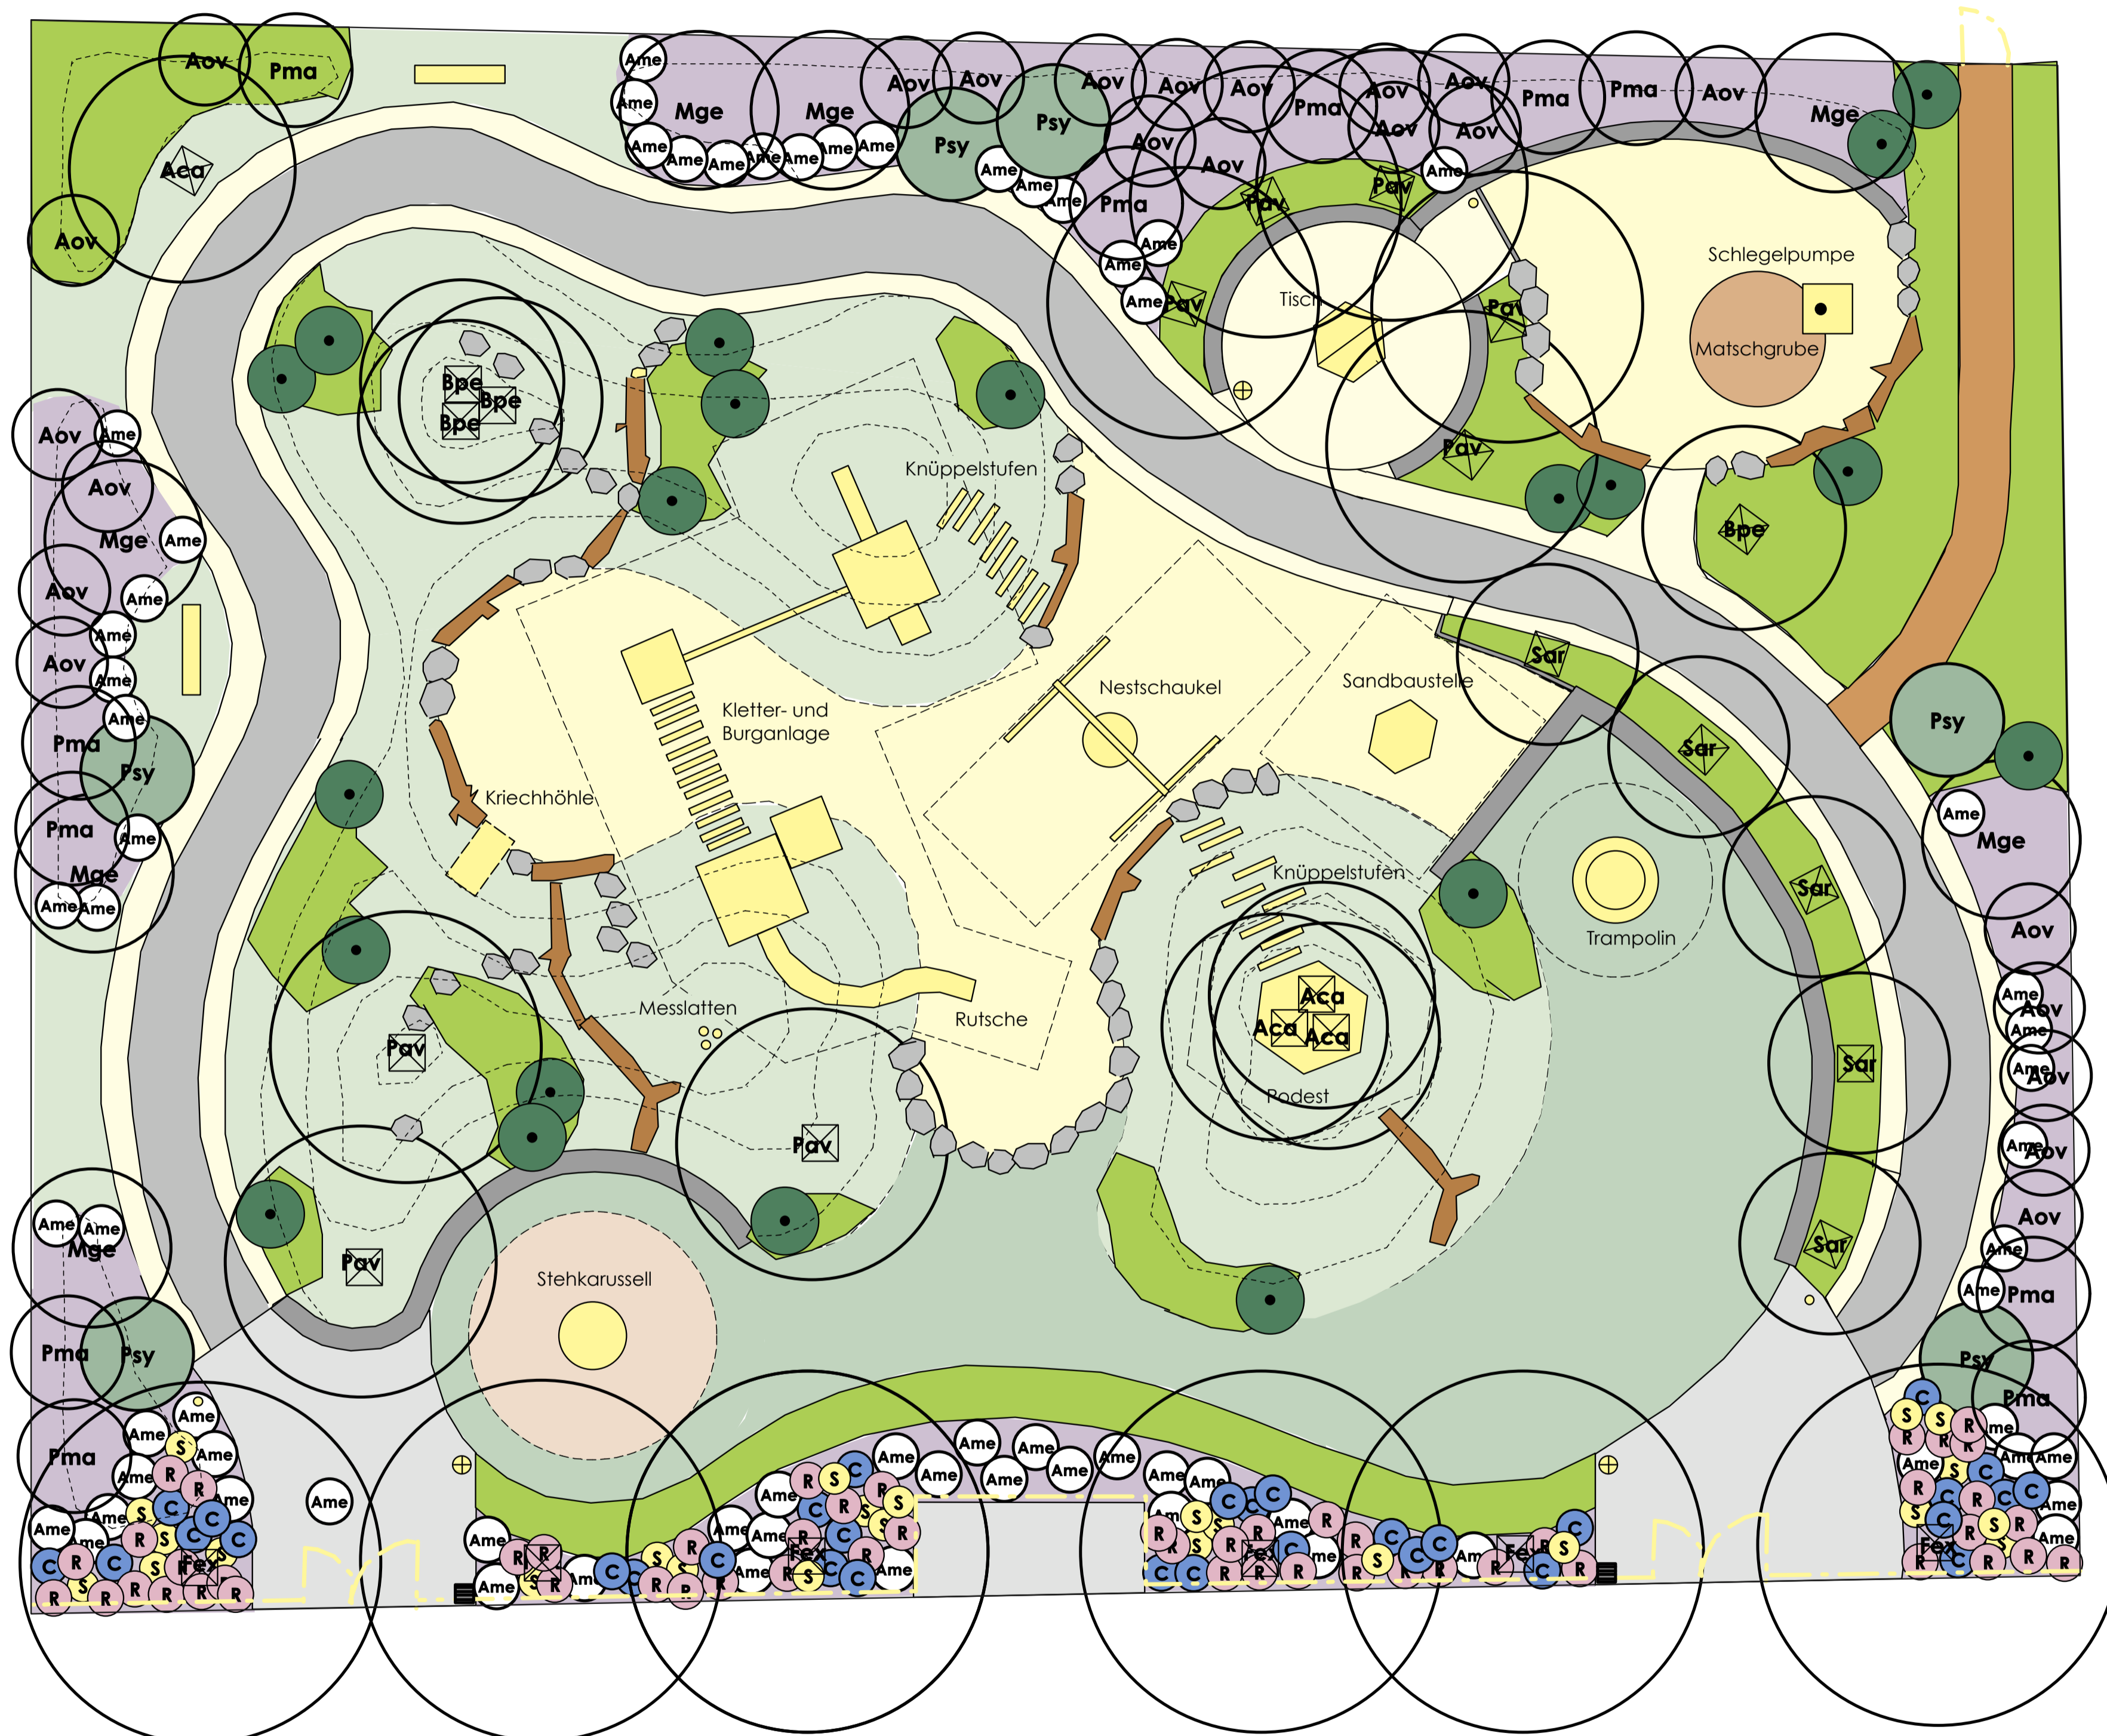

In den Frenzen

In den Frenzen

Legende

- Pflanzflächen
- Extensive Wiesenflächen
- Spielrasen
- Bäume und Sträucher
- Bambus
- Weidengebüsche
- Spielgeräte und Ausstattungen
- Sicherheitsbereiche
- Baumstämme
- Findlinge
- Zaun und Tore

Pflanzliste

26 Solltärbäume, 3 x v mB 14/16 H oder mit mehreren Grundtrieben
 04 Aca Acer campestre, Feld-Ahorn Hochstamm
 04 Bpe Betula pendula, Hänge-Birke Hochstamm
 05 Fex Fraxinus excelsior 'Westhof Glorie', Esche Hochstamm
 08 Pav Prunus avium, Vogel-Kirsche 2-4 Grundtriebe
 05 Sar Sorbus aria, Mehlbeere Hochstamm

06 Koniferen, 3 x v mB 125-150
 06 Psy Pinus sylvestris, Kiefer

07 Solltär, 3xv mB 125-150
 07 Mge Mespilus germanica, Mispel

196 Heimische Sträucher, vSr. oB 100 - 150 cm
 35 Aov Amelanchier ovalis, heimische Felsenbirne
 11 Pma Prunus mahaleb, Steinweisel
 150 Salix purpurea 'Nana'

165 Ziersträucher i.C. 40-60
 70 Ame Aronia melanocarpa, Apfelbeere
 35 C Caryopteris x clandonensis 'Heavenly Blue', Bartblume
 60 R Rosa 'Sweet Haze', Bodendeckerrose

45 Gräser
 20 Fmu Fargesia murielae 'Simba', Bambus
 25 S Stipa gigantea, Federngras

Grenzabstände

Nachbarschaftsgesetz für Rheinland Pfalz § 44 ff
 Grenzabstände für Bäume und Sträucher zu Nachbargrundstücken

| | | |
|--------------------|----------------|-------|
| Fraxinus excelsior | - Esche | 4 m |
| Acer campestre | - Feld-Ahorn | 2 m |
| Betula pendula | - Birke | 2 m |
| Prunus avium | - Wild-Kirsche | 2 m |
| Mespilus germani | - Mispel | 1,5 m |
| Sorbus aria | - Mehlbeere | 2 m |
| Alle Sträucher: | | 1 m |

Die Grenzabstände gelten nicht zu öffentlichen Grünflächen.

| Index | Änderungen | Datum | Name |
|-------|------------|-------|------|
| | | | |
| | | | |
| | | | |

Ausführungsplanung

Projekt
Spielplatz "In den Frenzen"
 Freiweinhem

Bauherr
Stadt Ingelheim
 Amt für Umweltschutz und Grünordnung
 Neuer Markt 1
 55218 Ingelheim am Rhein



| | | | |
|--|-------------|-----------|-----|
| Maßnahme: Spielplatz "In den Frenzen" | Projektnr.: | 13-01 | |
| | Plannr.: | 5.2 | |
| Planbezeichnung: Pflanzplan und Spielgeräte | Maßstab: | 1 : 100 | |
| | Datum: | Name: | |
| Planverfasser: LUB Landschaftsarchitektur Ulrike Blank-Peters Dipl.-Ing. Frauke Landwehrbach/Architektin AKB BOLA Im Baumgarten 28 - 55417 Bingen am Rhein - Tel. 06721 998658 | bearbeitet: | Juni 2013 | Bla |
| | gezeichnet: | Juni 2013 | Bla |
| | geprüft: | | |