


# Flächen, Höhen- Absteckplan für Erdarbeitenm, Wege- und Flächenbau

Fusswegeverbindung zur Straße "An den Wiesen"

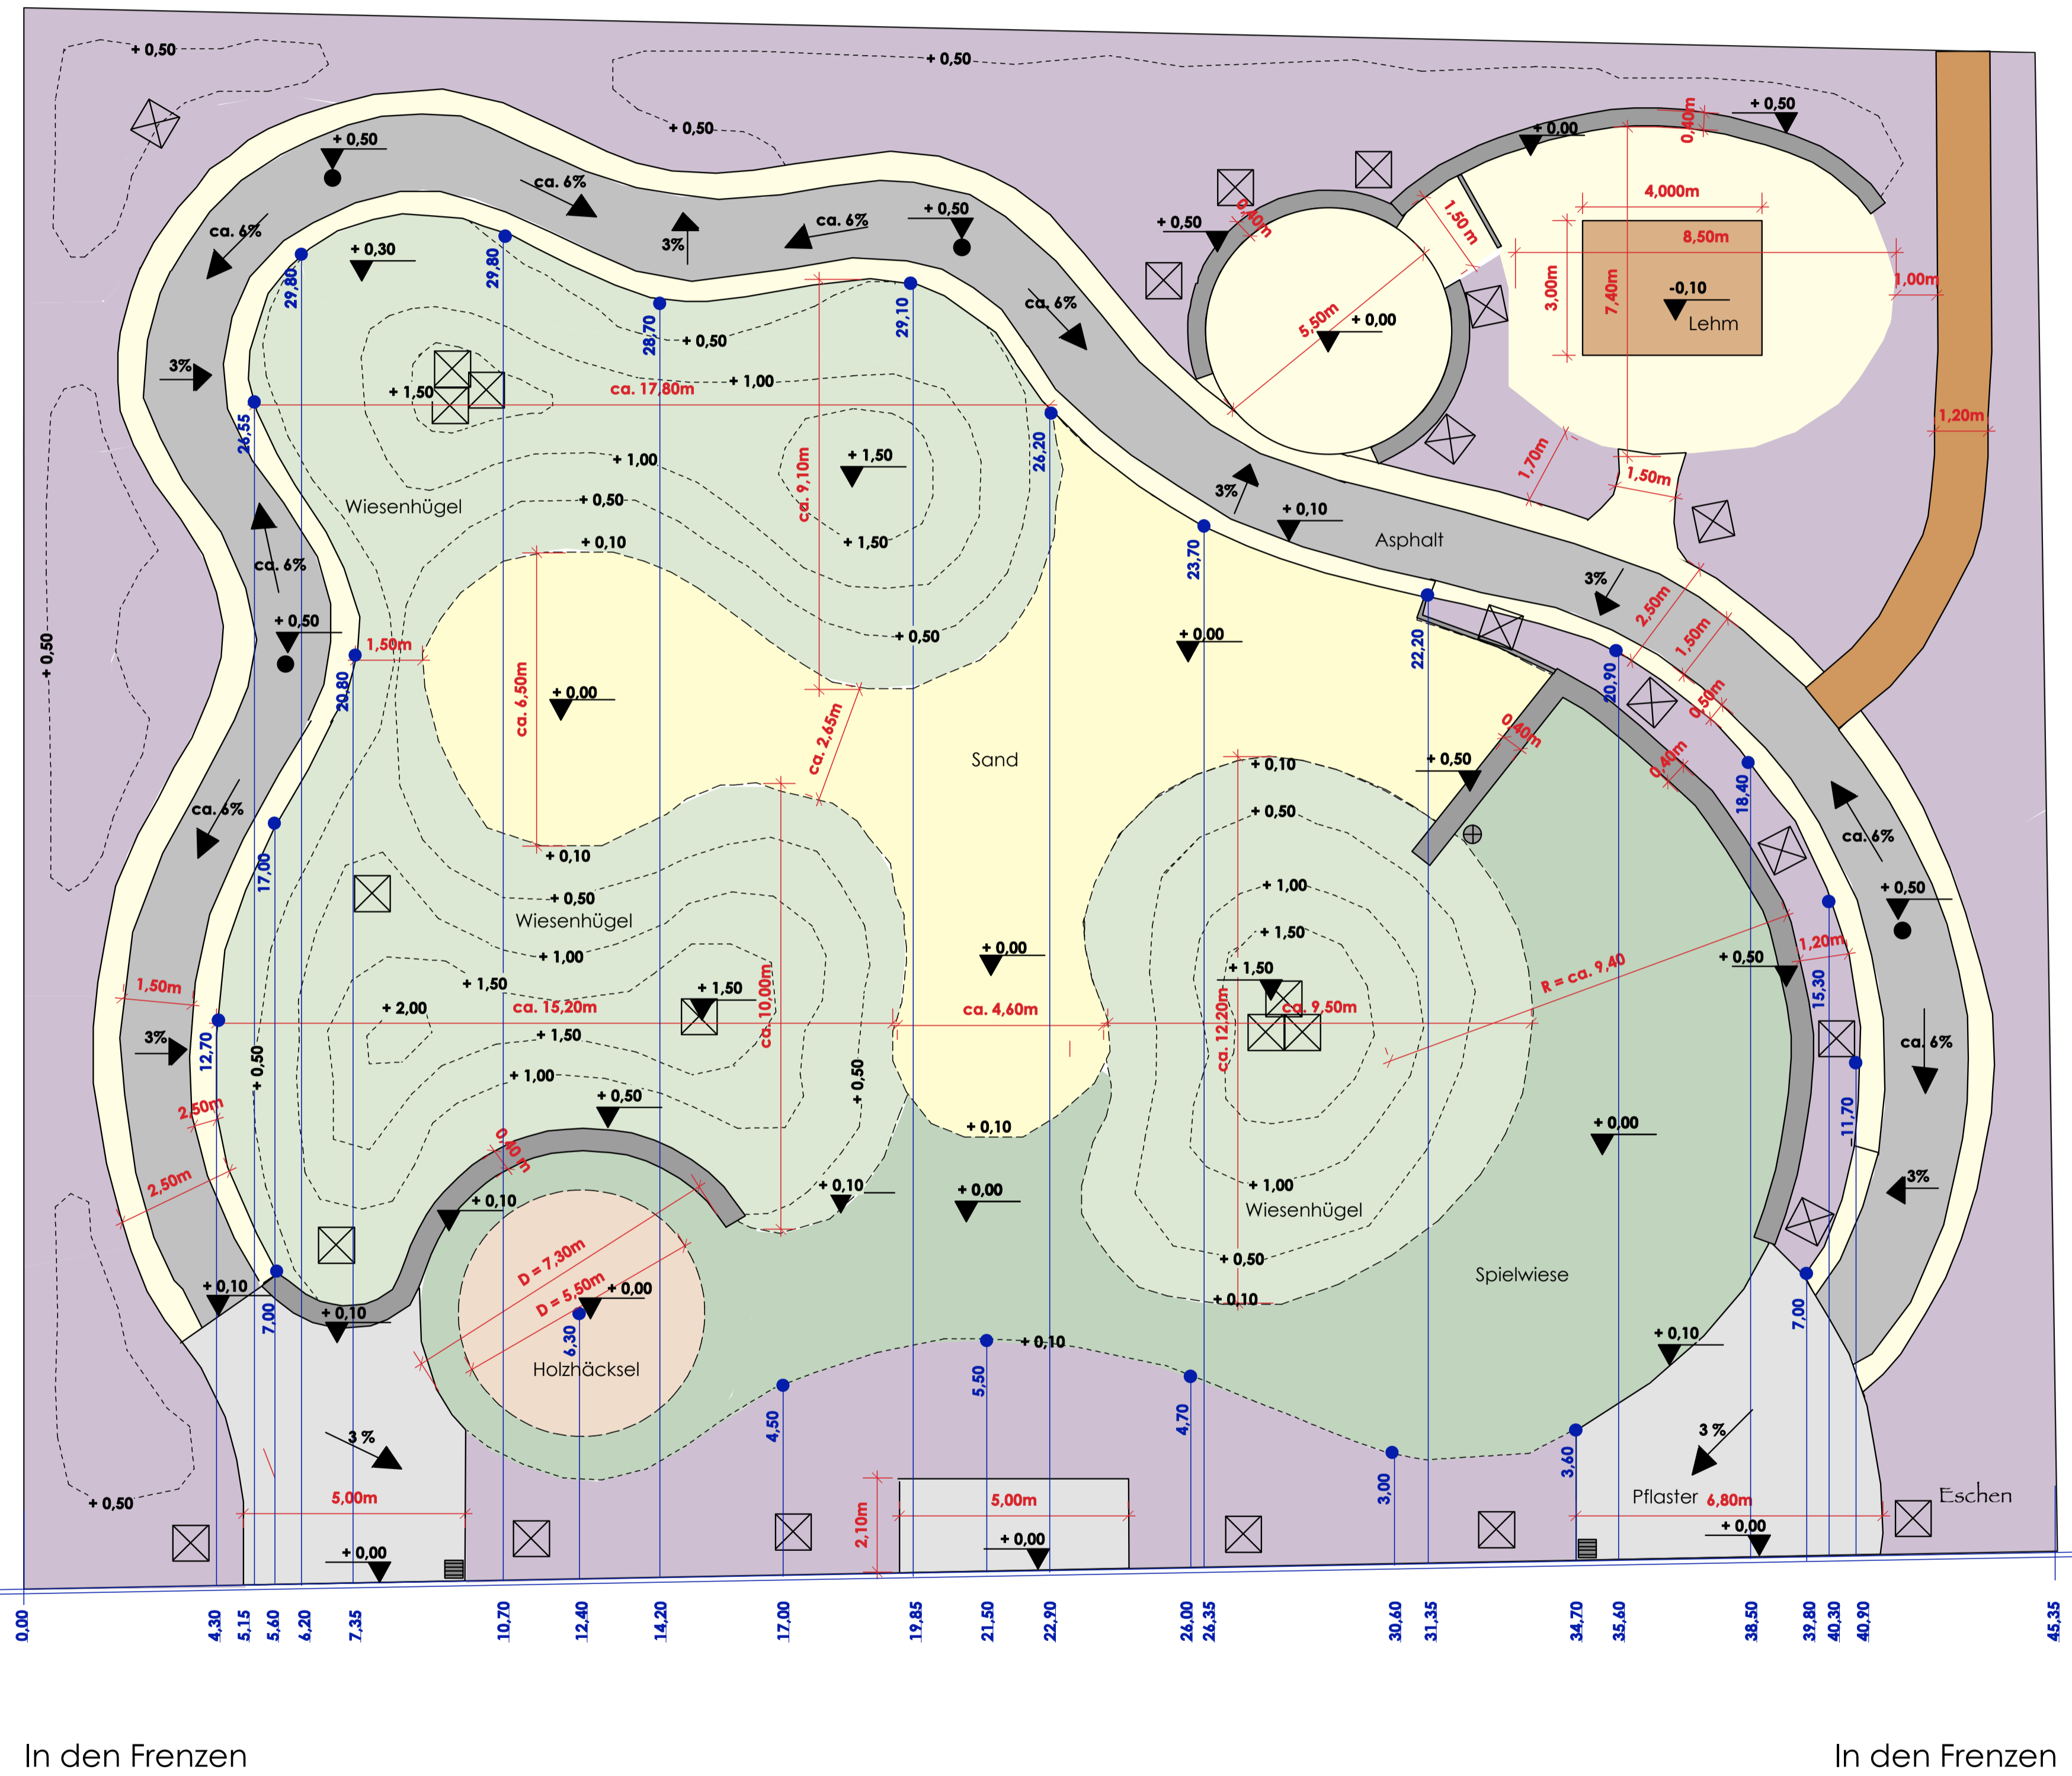

## Legende

- Pflanzflächen
- Spielsand
- Holzhäcksel
- Pflaster
- Asphalt
- Spielwiese, eben
- Wiesenhügel
- Bankette und Schotterrassen
- Lehmschlag
- Mauern
- Einzeiler
- Holzsteg
- Höhenlinien
- X Baumgruben

Index	Änderungen	Datum	Name

## Ausführungsplanung

Projekt  
**Spielplatz "In den Frenzen"**  
 Freiweinhelm

Bauherr  
**Stadt Ingelheim**  
 Amt für Umweltschutz und Grünordnung  
 Neuer Markt 1  
 55218 Ingelheim am Rhein



Maßnahme: <b>Spielplatz "In den Frenzen"</b>	Projektnr.:	13-01	
	Plannr.:	5.1	
Planbezeichnung: Flächen-, Höhen-, Absteckplan	Maßstab:	1 : 100	
	Datum:	Name:	
Planverfasser: <b>LUB</b> Landschaftsarchitektur Ulrike Blank-Peters Dipl.-Ing., Freie Landschaftsarchitektin AEB SOLA Im Ramger 28 - 55417 Bingen am Rhein - Tel. 06721 998658	bearbeitet:	Juni 2013	Bla
	gezeichnet:	Juni 2013	Bla
	geprüft:		